


Maßnahmenplan

OT Schlaifhausen

IM VORLIEGENDEN PLAN SIND DIE VERORTBAREN MASSNAHMEN DARGESTELLT. DIE MASSNAHMEN, WELCHE SICH NICHT RÄUMLICH ZU VERORTEN SIND, KÖNNEN DER NACHSTEHENDEN LISTE ENTNOMMEN WERDEN.

Höchste / Hohe / mittlere Priorität

- Ö1 Aktivierung der Innenentwicklungspotenziale
- Ö2 Kommunales Förderprogramm und Gestaltungsfibel
- Ö4 Barrierefreiheit gestalten
- N1 Förderung von regenerativen Energien
- N2 (Energetische) Sanierung von Bestandsgebäuden
- N3 Erhöhung der mikroklimatischen Vielfalt, Biodiversität in Grünflächen und Vernetzung der Grünstrukturen
- N4 Klimaanpassung fördern
- F2 Steigerung des touristischen Images der Gemeinde
- F3 Planung und Errichtung einer neuen Turnhalle
- F4 Erstellung eines Nahversorgungskonzepts für die Gemeinde

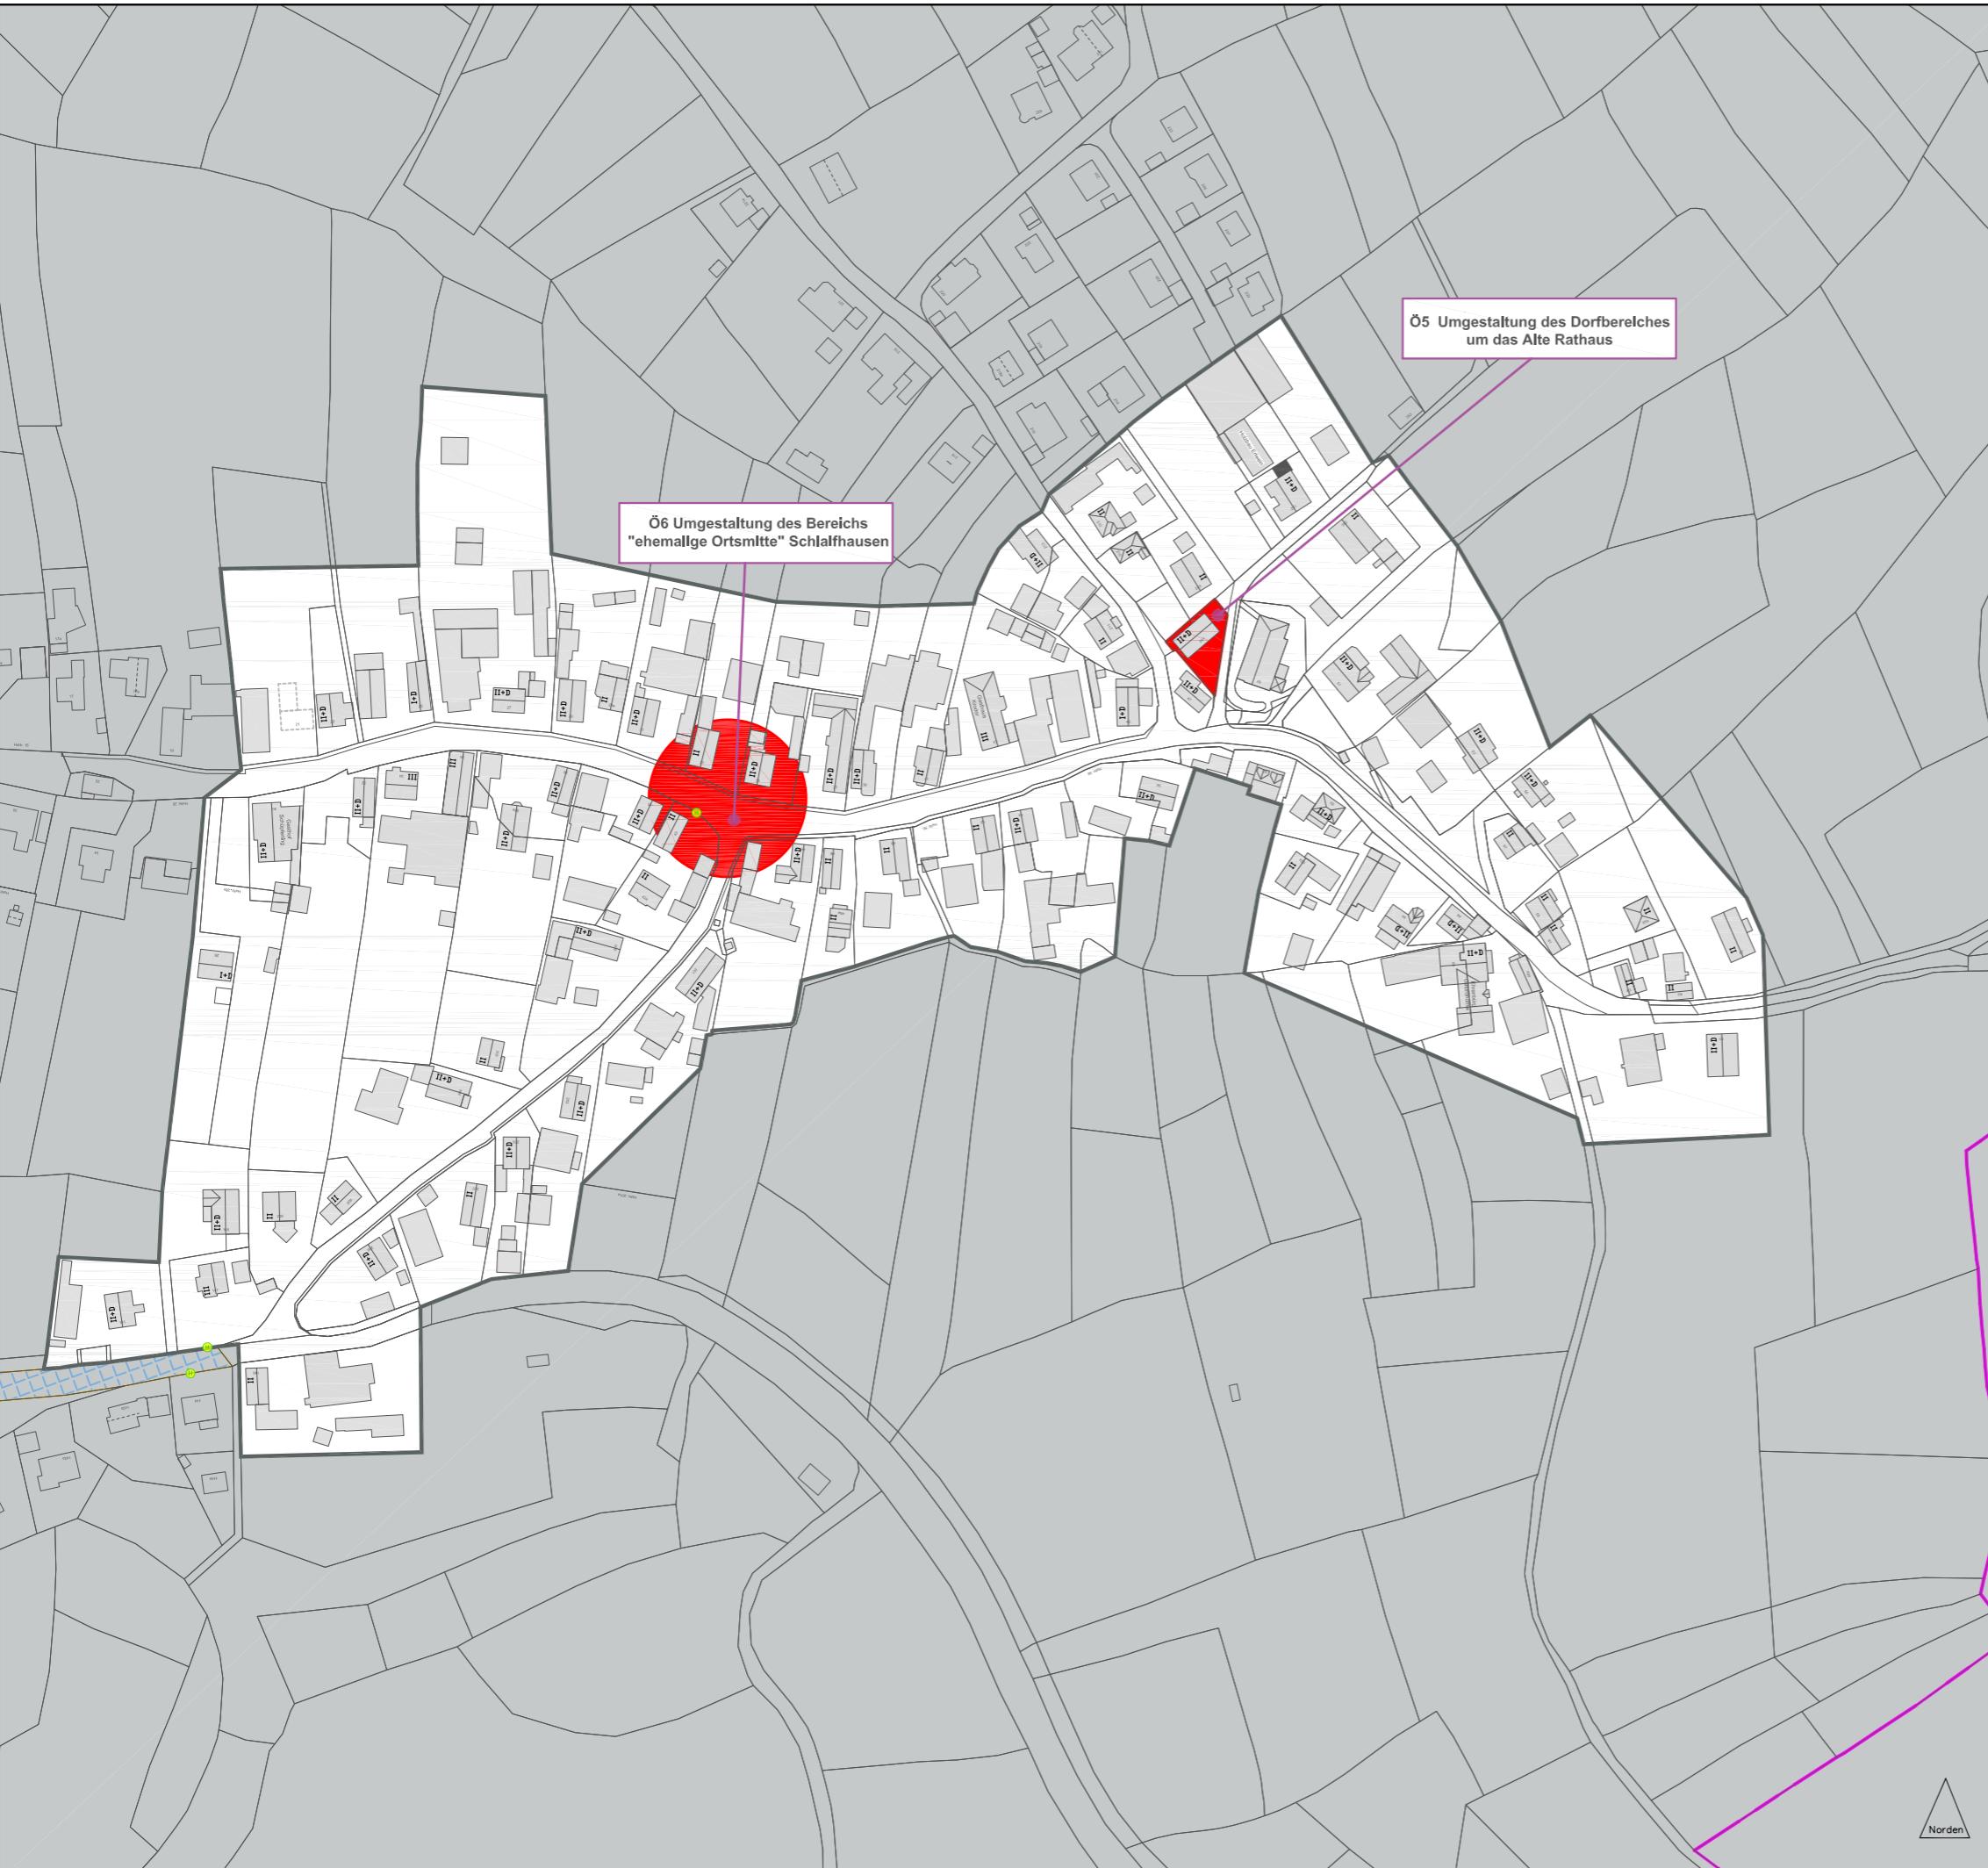

ISEK Wiesenthau



Integriertes städtbauliches Entwicklungskonzept

Auftraggeber: Gemeinde Wiesenthau
Reuther Straße 1, 91361 Pinzberg

Bearbeiter:  Büro für Städtebau und Bauleitplanung Bamberg
Hainstraße 12, 96047 Bamberg

Stand: Juni 2025

Maßstab: 1:2500 (im Format DIN A3)

Datengrundlage: Eigene Erhebungen ab Januar 2023

Geobasisdaten: Bayerische Vermessungsverwaltung

STÄDTEBAUFÖRDERUNG IN OBERFRANKEN



Bayerisches Staatsministerium für
Wohnen, Bau und Verkehr

